


GESAMTMASZ	50.50
VORSPRUNGMASZ	40.08
RAUMMASZKETTE	40.00
OFFNUNGSMASZKETTE	43.20

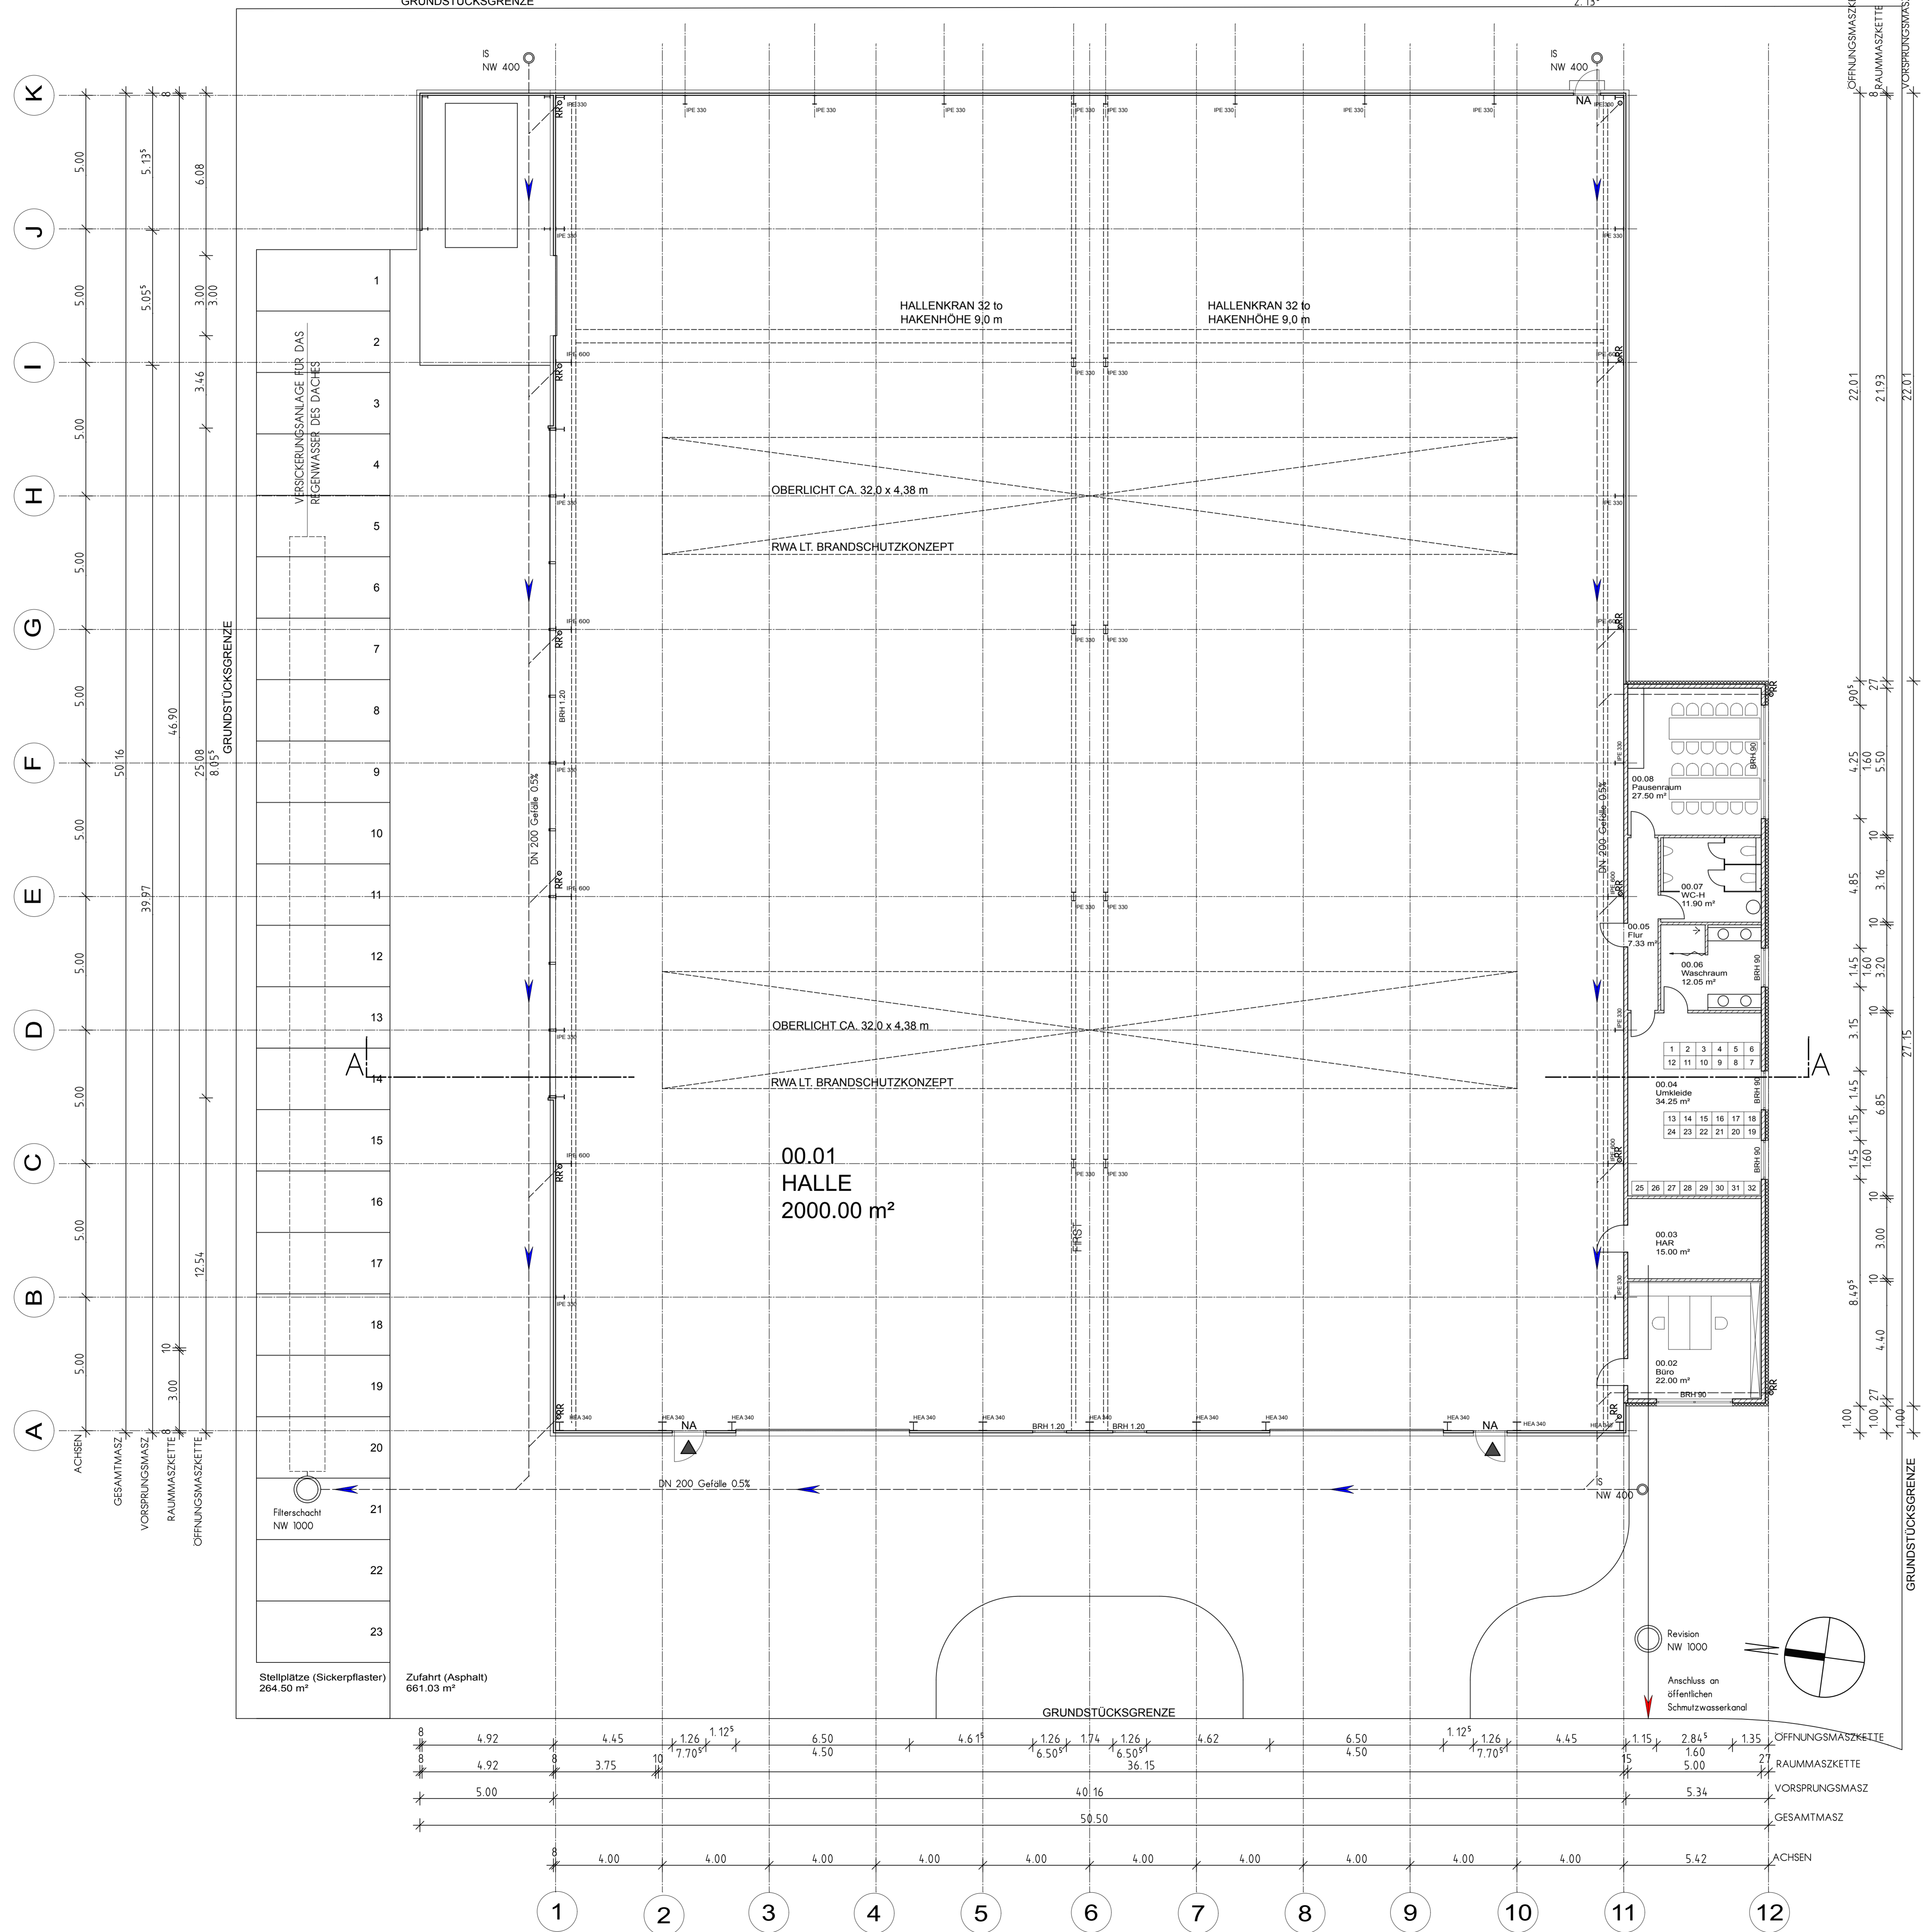

OFFNUNGSMASZKETTE	22.01
RAUMMASZKETTE	21.93
VORSPRUNGMASZ	22.01

BAUANTRAG

GRUNDSTÜCKSDATEN

KREIS	Aachen	GEMARKUNG	Alsdorf
GEMEINDE	Alsdorf	FLUR	42
GEMEINDETEIL	Alsdorf	FLURSTÜCK	673
STRASSE	Werner - Heisenberg - Straße 12		
EIGENTÜMER	siehe Bauherr		

BALDVORHABEN

**Neubau einer Montagehalle
Werner - Heisenberg - Straße 12
52477 Alsdorf**

BALDHERR

**Damen GmbH
Werner - Heisenberg - Straße 11
52477 Alsdorf**

DER BAUHERR

DER ARCHITEKT

ARCHITEKT

Planungsbüro Ring GmbH
Planung, Sanierung, Bauleitung, Projektsteuerung, Gutachten
www.planungsbuero-ring.de
e-mail: info@planungsbuero-ring.de
Breniger Berg 27 52223 Stolberg Tel.: 02402-1203-0 Fax: 02402-1203-29

PLANINHALT

Grundriss EG

DATUM/GEFERTIGT	17-07-2008	MASSTAB	1:100	INDEX
PLOT-DATUM	17.07.2008	GEZEICHNET	SENTIS	ZEICHNUNG/PLOT-NR.
				PROJEKT-NR.
				08004